

RESIDÊNCIA UNIFAMILIAR

CONDOMÍNIO INDAIÁ
ALTO PARAÍSO/GO

SUSTEN INCORPORADORA

Jardim Indaiá RESIDENCIAL



IMPLANTAÇÃO


RESIDÊNCIA UNIFAMILIAR

CONDOMÍNIO INDAIÁ

ALTO PARAÍSO/GO

SUSTEN INCORPORADORA

Jardim Indaiá RESIDENCIAL

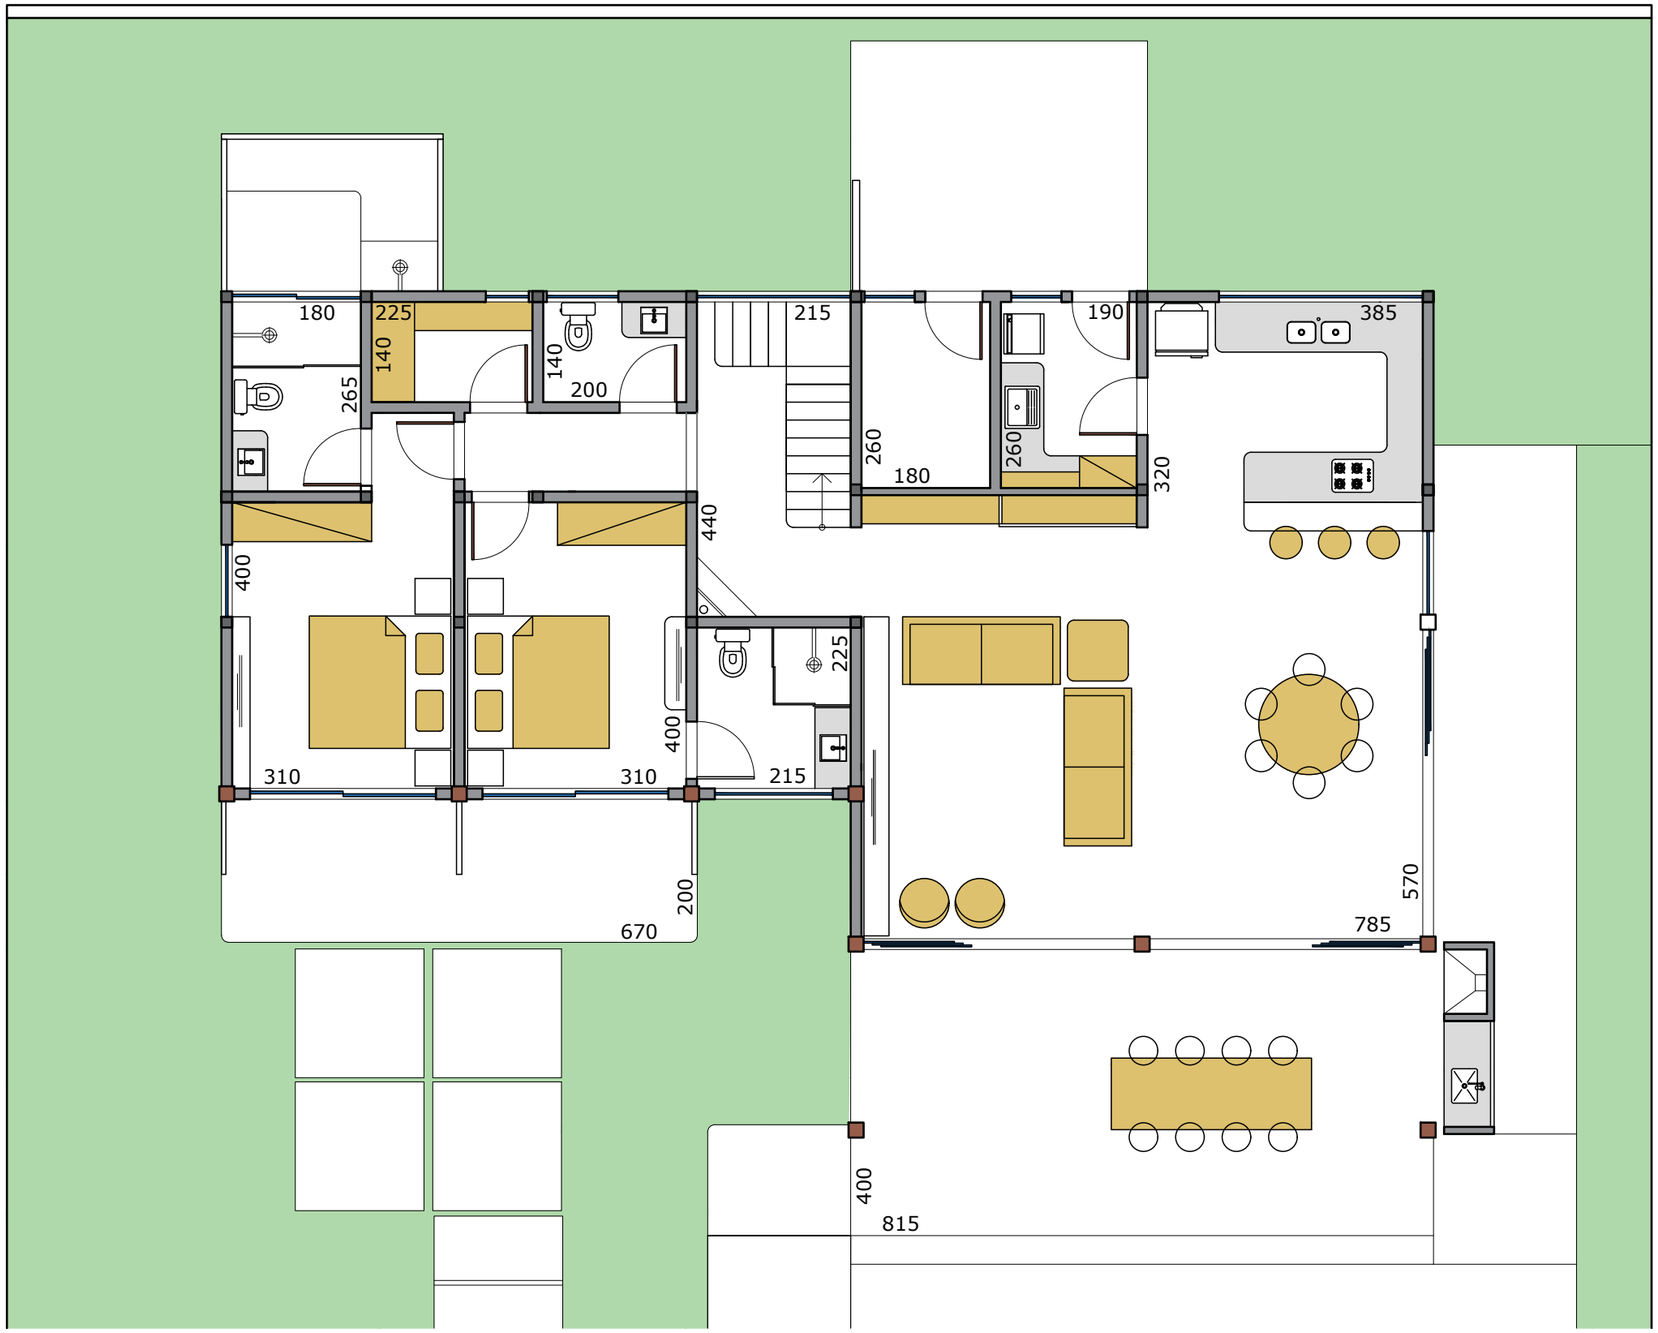

PLANTA TÉRREO

ESCALA 1/125

ÁREA CONSTRUÍDA - 205m2


RESIDÊNCIA UNIFAMILIAR

CONDOMÍNIO INDAIÁ

ALTO PARAÍSO/GO

SUSTEN INCORPORADORA

Jardim Indaiá RESIDENCIAL

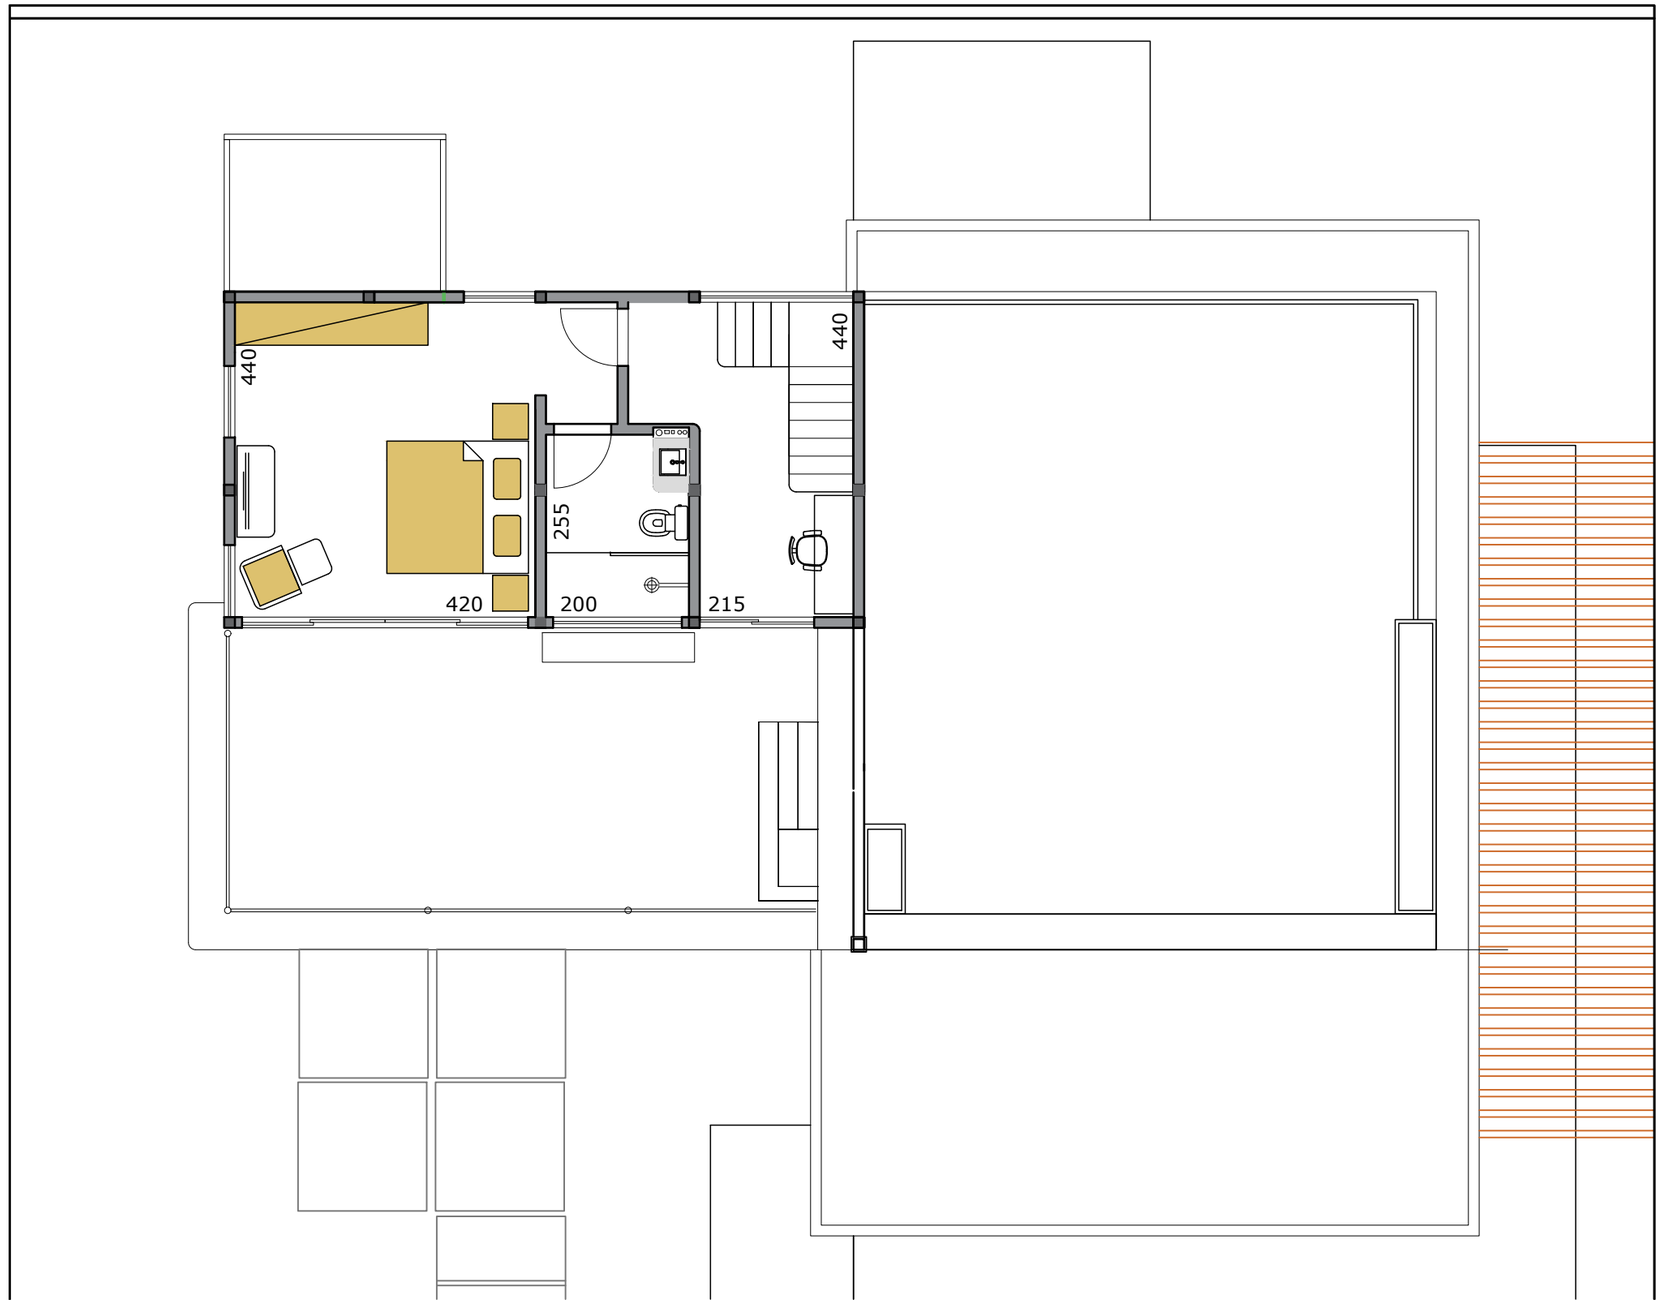

PLANTA SUPERIOR

ESCALA 1/125

RESIDÊNCIA UNIFAMILIAR

CONDOMÍNIO INDAIÁ

ALTO PARAÍSO/GO

SUSTEN INCORPORADORA

Jaídim Indaiá RESIDENCIAL



VISTA FRONTAL

RESIDÊNCIA UNIFAMILIAR

CONDOMÍNIO INDAIÁ

ALTO PARAÍSO/GO

SUSTEN INCORPORADORA

Jardim Indaiá RESIDENCIAL



VISTA QUARTOS/VARANDA

RESIDÊNCIA UNIFAMILIAR

CONDOMÍNIO INDAIÁ

ALTO PARAÍSO/GO

SUSTEN INCORPORADORA

Jardim Indaiá RESIDENCIAL



VISTA AÉREA

RESIDÊNCIA UNIFAMILIAR

CONDOMÍNIO INDAIÁ
ALTO PARAÍSO/GO

SUSTEN INCORPORADORA

Jardim Indaiá RESIDENCIAL



VISTA SALA

RESIDÊNCIA UNIFAMILIAR

CONDOMÍNIO INDAIÁ

ALTO PARAÍSO/GO

SUSTEN INCORPORADORA

Jardim Indaiá RESIDENCIAL



VISTA AÉREA

RESIDÊNCIA UNIFAMILIAR

CONDOMÍNIO INDAIÁ
ALTO PARAÍSO/GO

SUSTEN INCORPORADORA

Jardim Indaiá RESIDENCIAL



VISTA FRONTAL

RESIDÊNCIA UNIFAMILIAR

CONDOMÍNIO INDAIÁ

ALTO PARAÍSO/GO

SUSTEN INCORPORADORA

Jardim Indaiá RESIDENCIAL